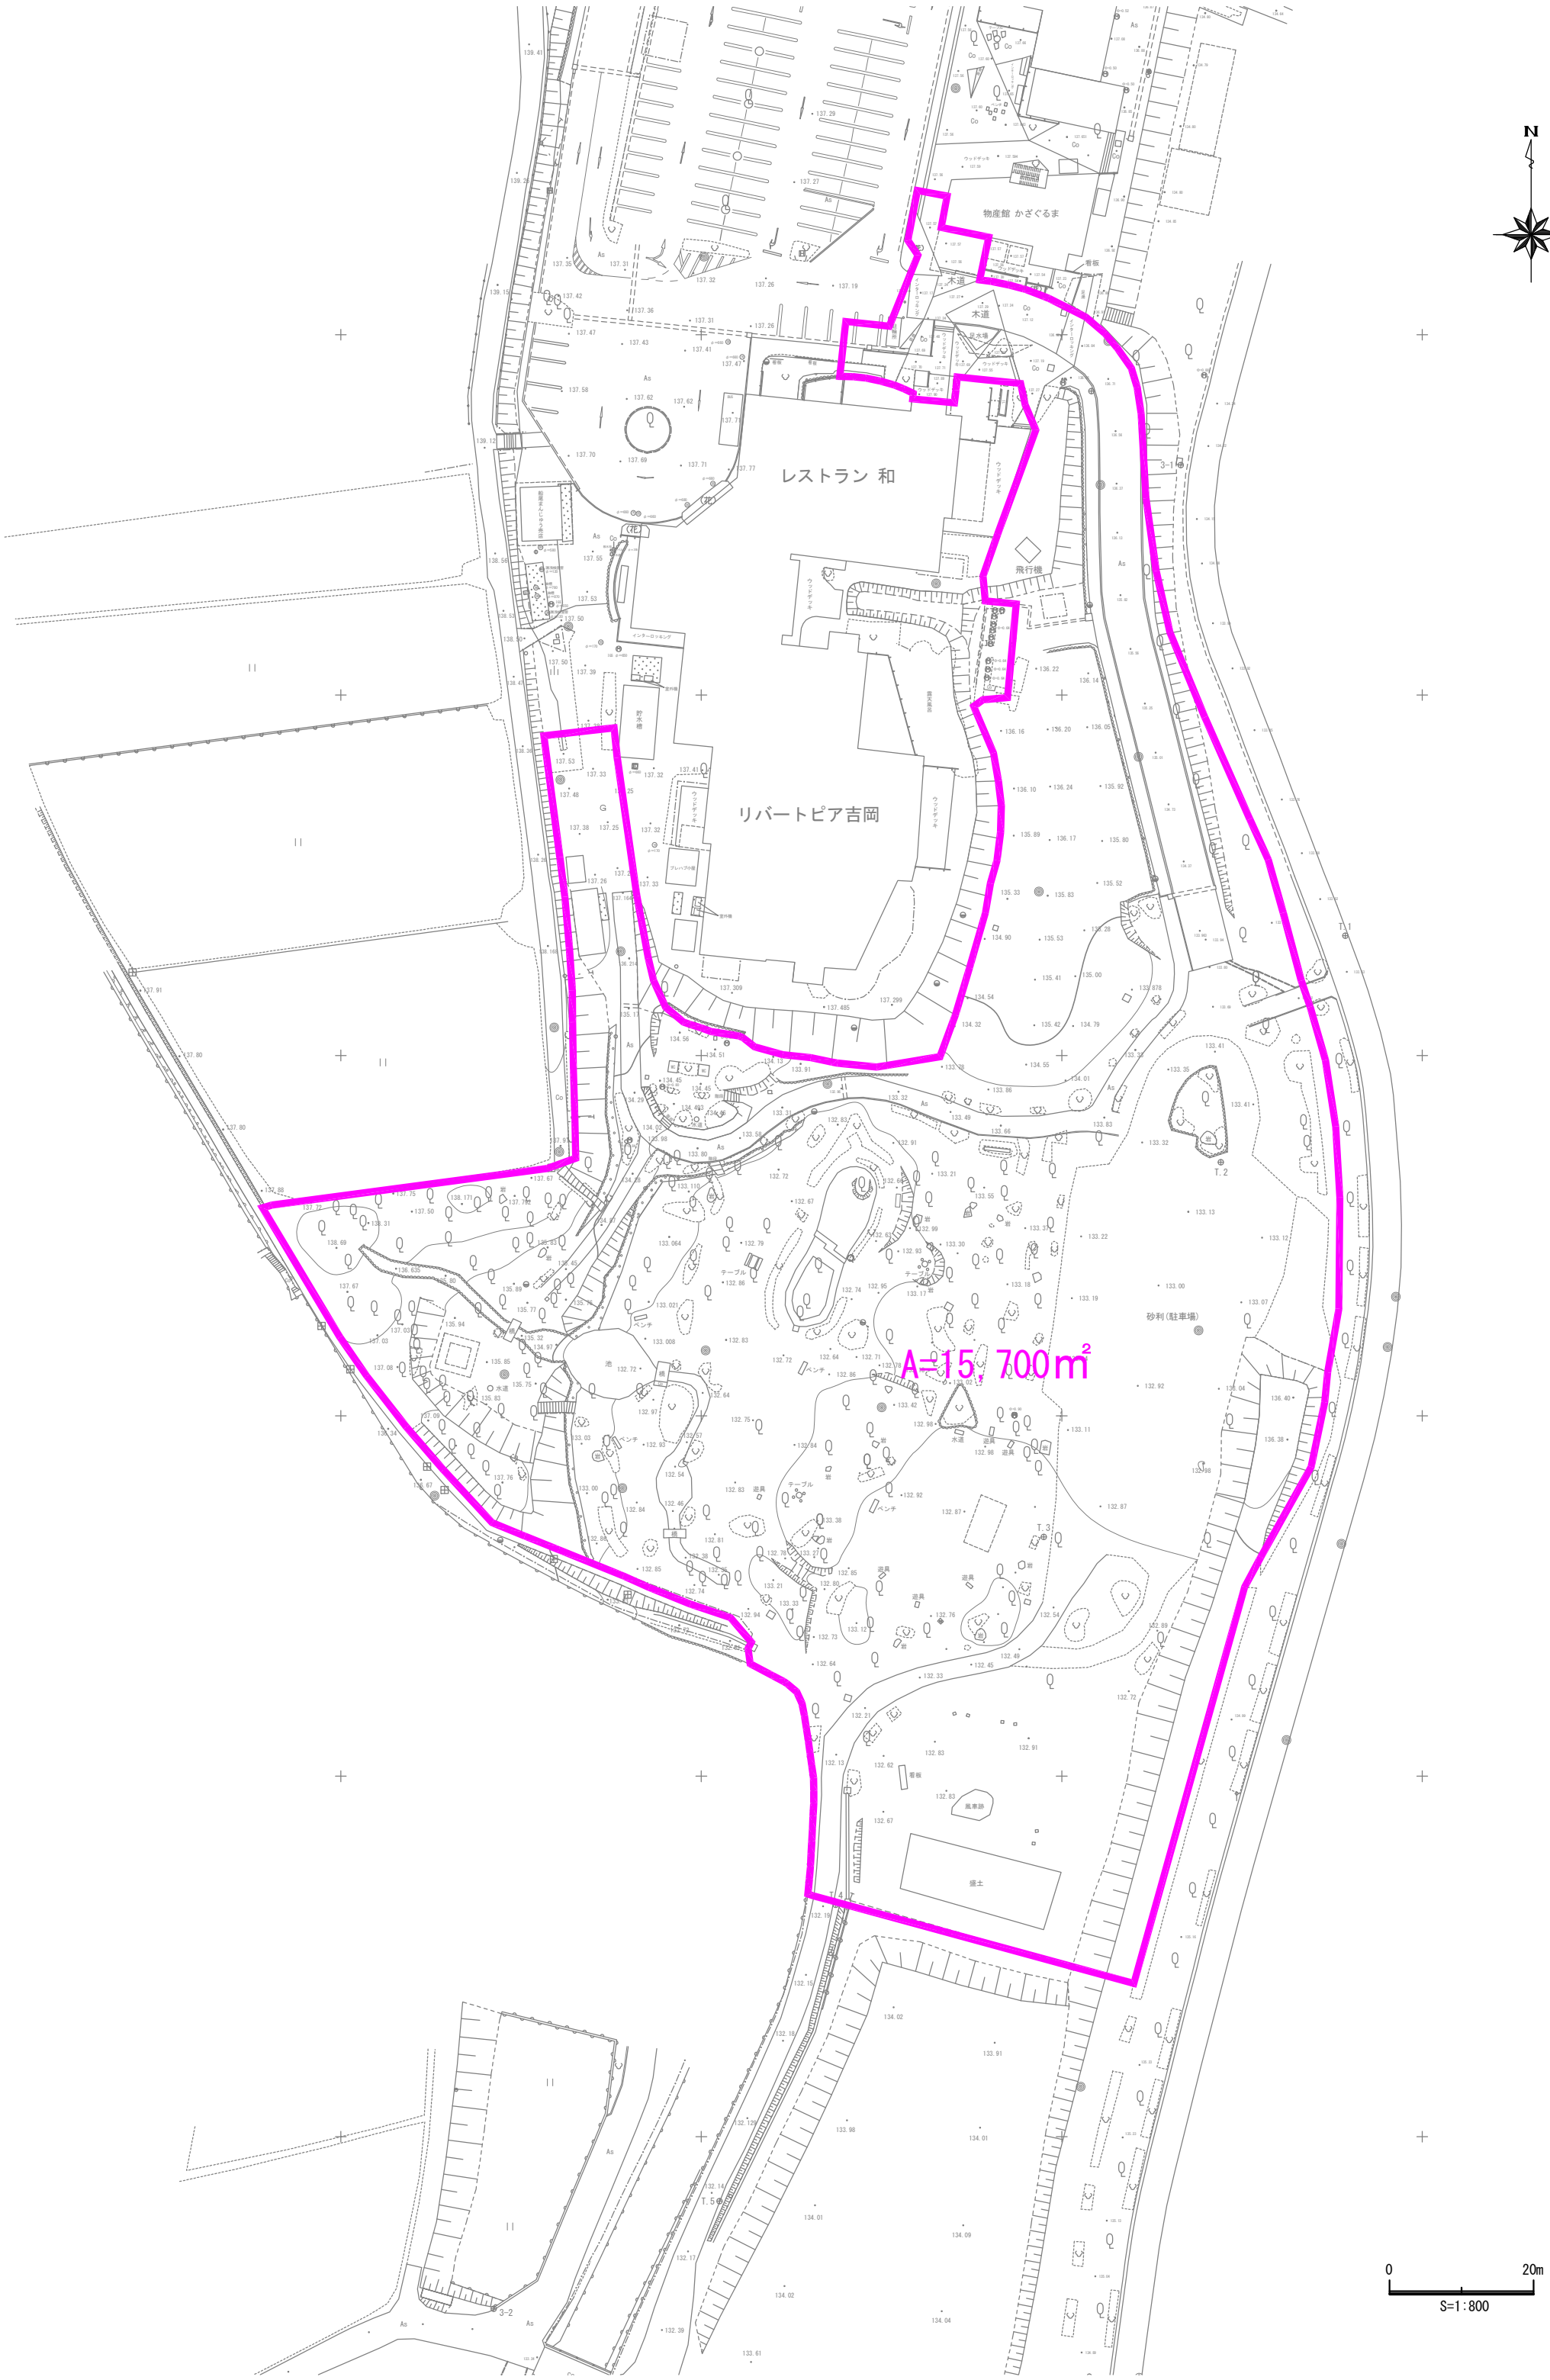
N
物産館 かざぐるま
レストラン 和
リバートピア吉岡
A=15,700㎡
砂利(駐車場)
0
20m
S=1:800